


Legende

- x $+0.37$ bestehende Höhe
- x $+0.34$ geplante Höhe
- geplantes Gefälle zur Oberflächenentwässerung
- Einfassung Porphy-Kleinstein
- Grauwasserleitung
- Leitung zur Bewässerung
- Leitung zur Trinkwassernachspeisung
- Regenwasserspeicher nach Plan-Nr. 5,7 bzw. 5,8
- Hofablauf, rund, Ø 550mm
- Hofablauf, quadratisch, 32x32cm
- Wasserzapfstelle
- Bearbeitungsgrenze

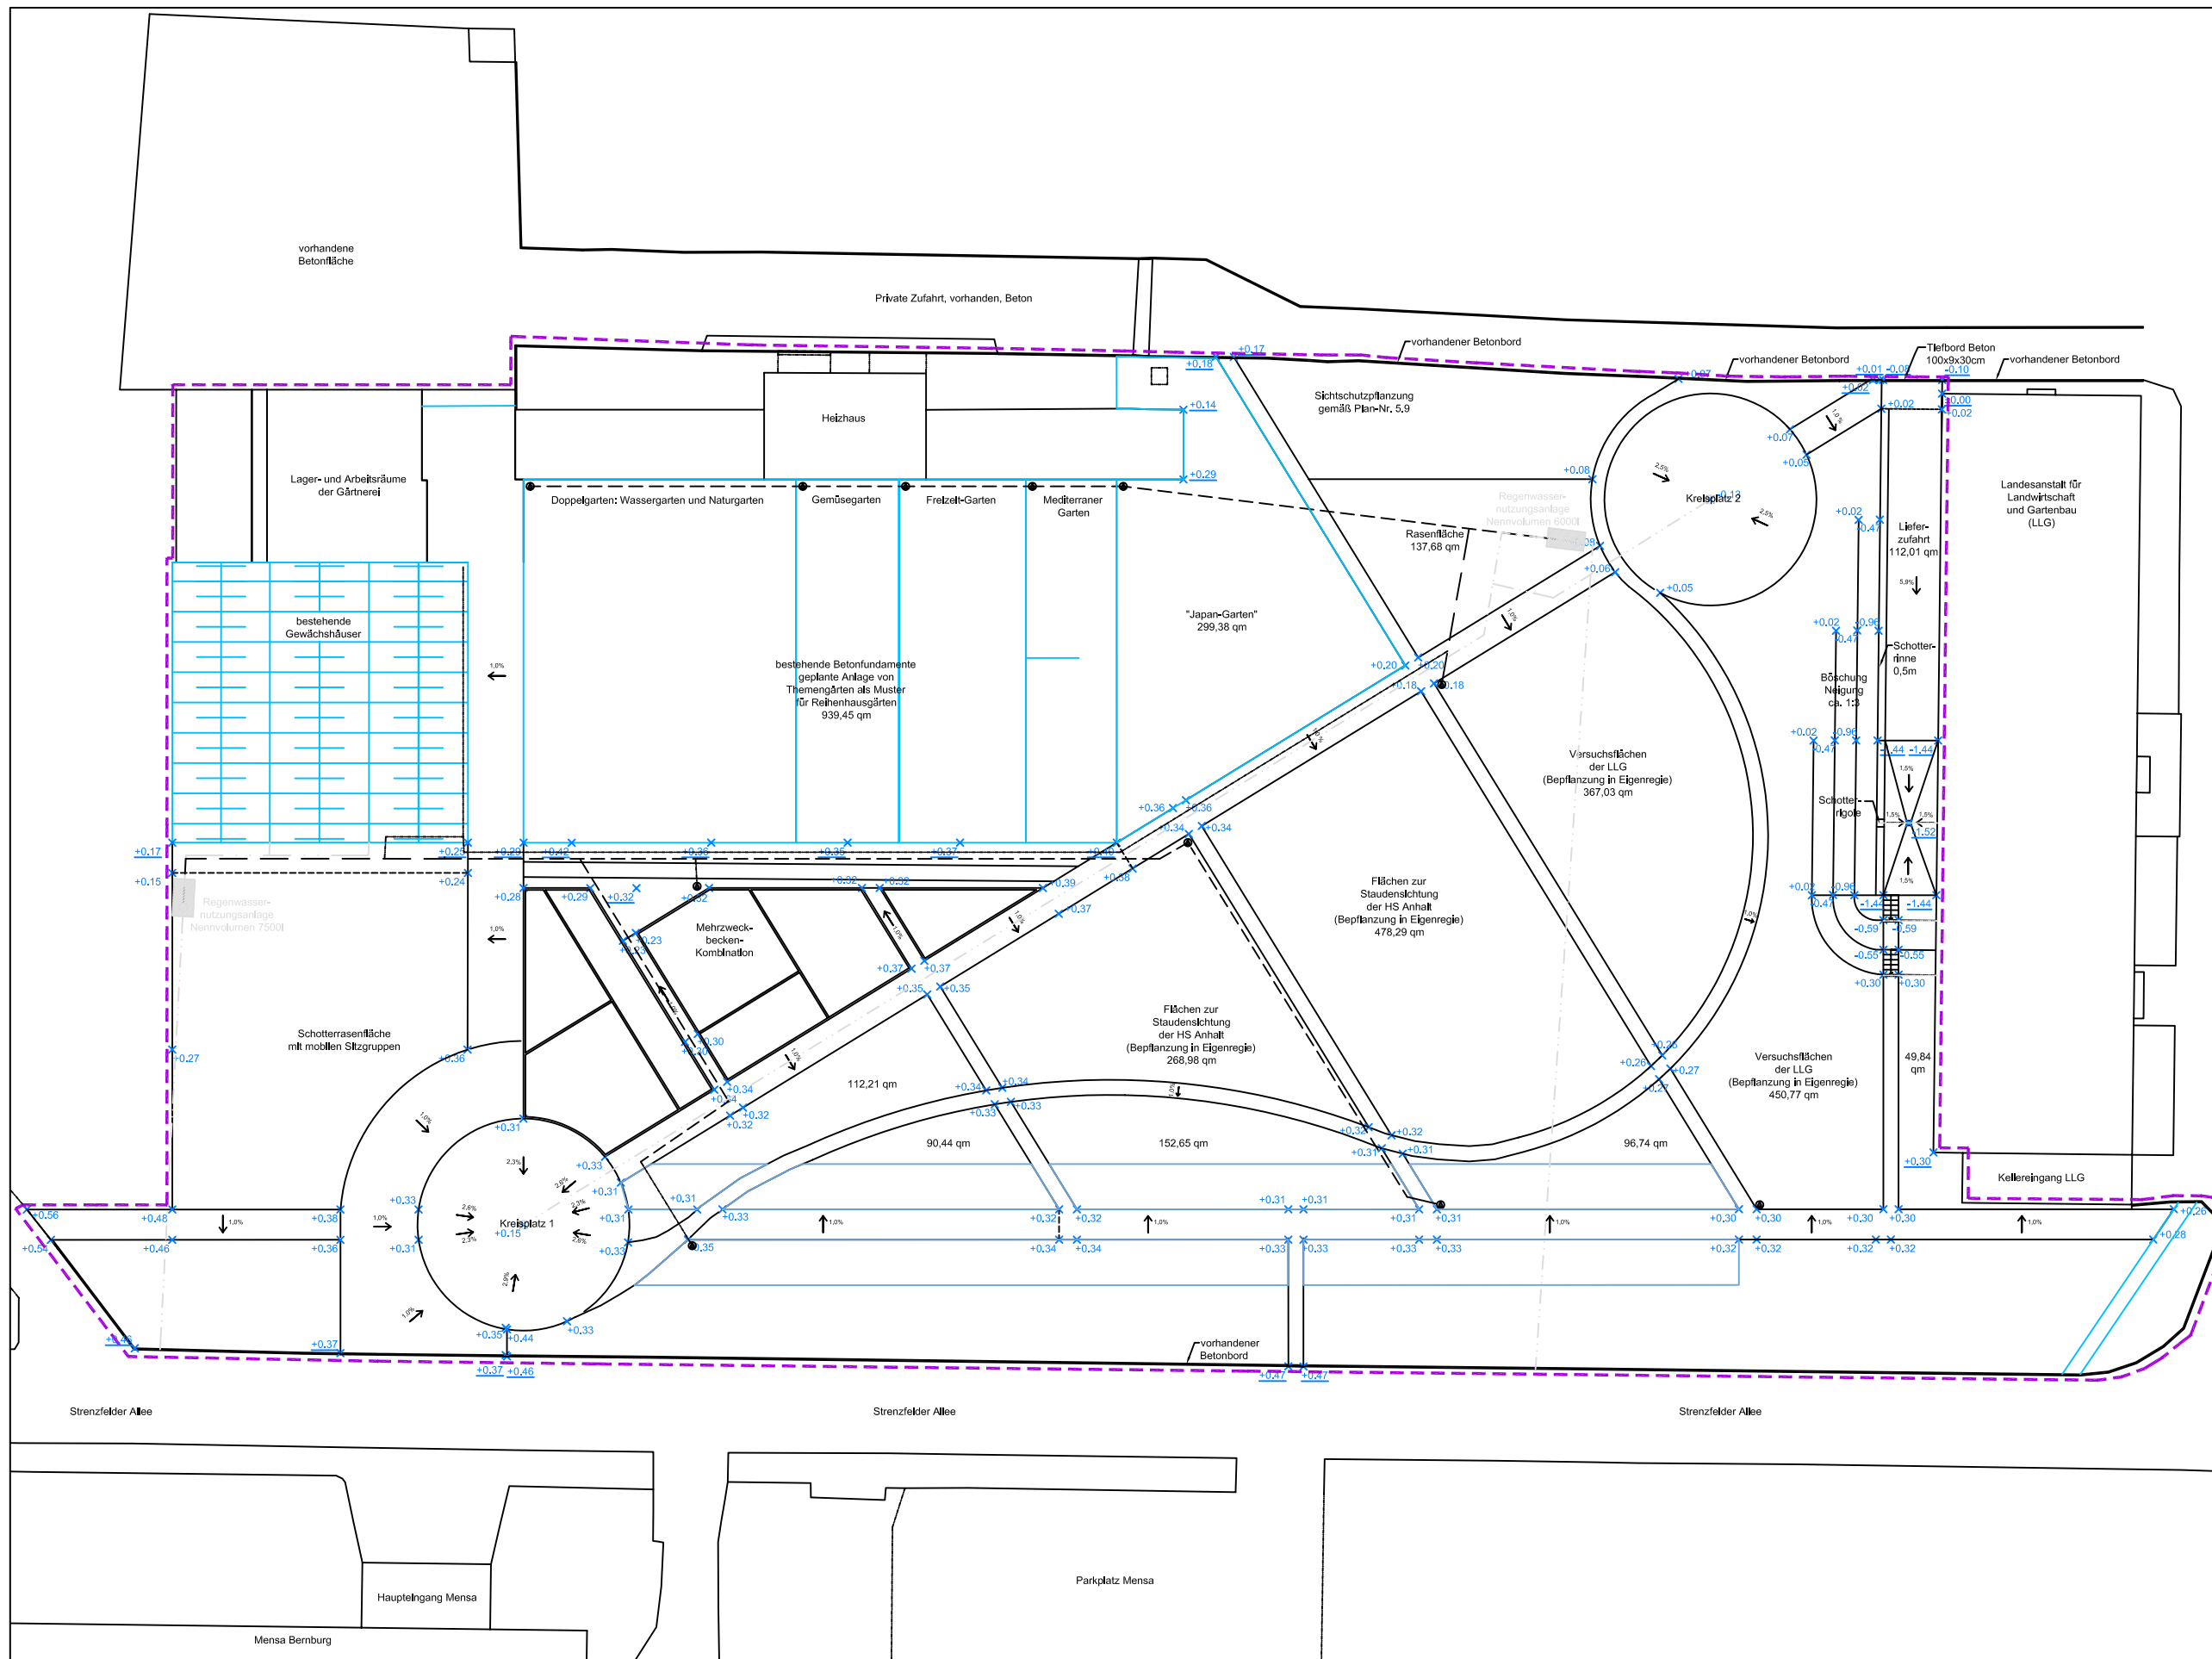

Projekt: Neugestaltung Alte Gärtneret, Bernburg-Strenzfeld	
Bauherr: Hochschule Anhalt (FH)	
Projektleiter: Prof. Dr. W. Kircher, Dipl.-Ing. K. Toureau, U. Kietsch	
Bearbeiter:	S. Bertkau Matr.-Nr. 2001373
	N. Kaiser Matr.-Nr. 2001119
	V. Meyer Matr.-Nr. 2002284
	A. Fichtlkat Matr.-Nr. 9802532
	A. Ziolkowski Matr.-Nr. 2002487
Leistungsphase: 5 - Ausführungsplanung	
Plan: 2.0 - Höhenplan mit Ent- und Bewässerungssystem	
Maßstab: 1:200	
Datum: 19.12.2003	